

Verklaring van toegepast symbolen

LEGENDA

	handbrandmelder (bij elke bsh)
	brandslang in brandslanghaspelkast
	blusdeken
	EHBO trommel
	brandscheiding, 60 minuten WBDBO
	brandscheiding, 30 minuten WBDBO
	vluchtwegsignalering
	deuren in vluchtroutes dienen vrij (zonder sieutel) te openen zijn bij brand.
	brandwerende pui v.v. zelfsluitende deur, 60 minuten WBDBO
	brandwerende pui, 60 minuten WBDBO
	Wandopbouw ter keuze aannemer. Warmteweerstand, brandwerendheid, geluidseisen etc. conform uitgangspunten bijgevoegde rapportages.

Brandwerendheid hoofd draagconstructie conform opgave constructeur en rapportage DPA.

Gebouw voorzien van een ontruimingsinstallatie type luid alarm B-installatie. De gehele ontruimingsinstallatie voldoet aan het gestelde in NEN 2527.

Gebouw voorzien van een brandmeldinstallatie. De gehele brandmeldinstallatie voldoet aan het gestelde in NEN 2535.

Ruimten met onderwijsfunctie (O.B.S. en C.B.S.) v.v. een brandmeldinstallatie, type: niet automatische bewaking, geen doormelding.

Ruimten CBS 1.01, CBS 1.03, CBS 1.05 en CBS 1.07 v.v. een brandmeldinstallatie met ruimtebewaking.

Ruimten met bijeenkomstfunctie (D.H.) v.v. een brandmeldinstallatie, type: niet automatisch, geen doormelding.

Ruimten met bijeenkomstfunctie voor kinderopvang (K.O.) v.v. een brandmeldinstallatie, type: niet automatisch, geen doormelding.

Ruimten met overige gebruiksfunctie (techniekrimte) niet v.v. een brandmeldinstallatie.


Gebouw voorzien van noodverlichtingsinstallatie. De gehele noodverlichting voldoet aan het gestelde in paragraaf 5.2 t/m 5.6 van NEN-EN 1838, uitgave 1999.

Vluchtrouteaanduiding conform NEN 6088 en NEN 1838.

Inbraakpreventie conform NEN5096:98/A1:2002: weerstandsklasse 2.

Sanitaire ruimten voorzien van gietvloer en wandtegels.

- gemiddelde wateropname < 0,01 kg/(m².s1/2) en nergens > 0,2 kg/(m².s1/2)

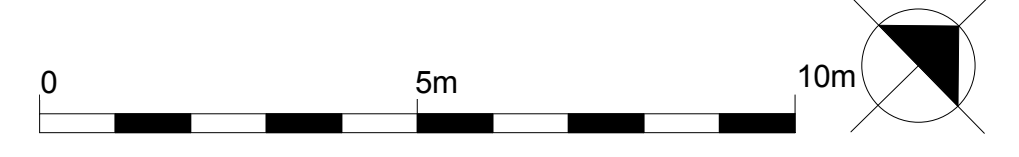

van hoogevest architecten

Van Hoogevest Architecten
Westsingel 9 / 3811 BA Amersfoort / T 033 - 4631705 / F 033 - 4610854
bureau@vanhoogevest.nl / www.vanhoogevest.nl

2.1920.5 MFC Hoogblokland
Dorpsweg 81a, Hoogblokland

BE-03 Plattegrond eerste verdieping
DEFINITIEF

schaal: 1 : 100 Datum: 30-11-2017

gewijzigd A: C: E:
B: D: F: